

REZIDENČNÍ PROJEKT ZELENÁ NARYSOV





Zelená
Narysov

KATALOGOVÝ LIST - DVOJDŮM TYP A

REZIDENČNÍ PROJEKT ZELENÁ NARYSOV

DVOJDŮM - TYP A - 4+KK - PŮDORYS 1.NP

zastavená plocha 77,28 m², celková užitná plocha 118,25 m²

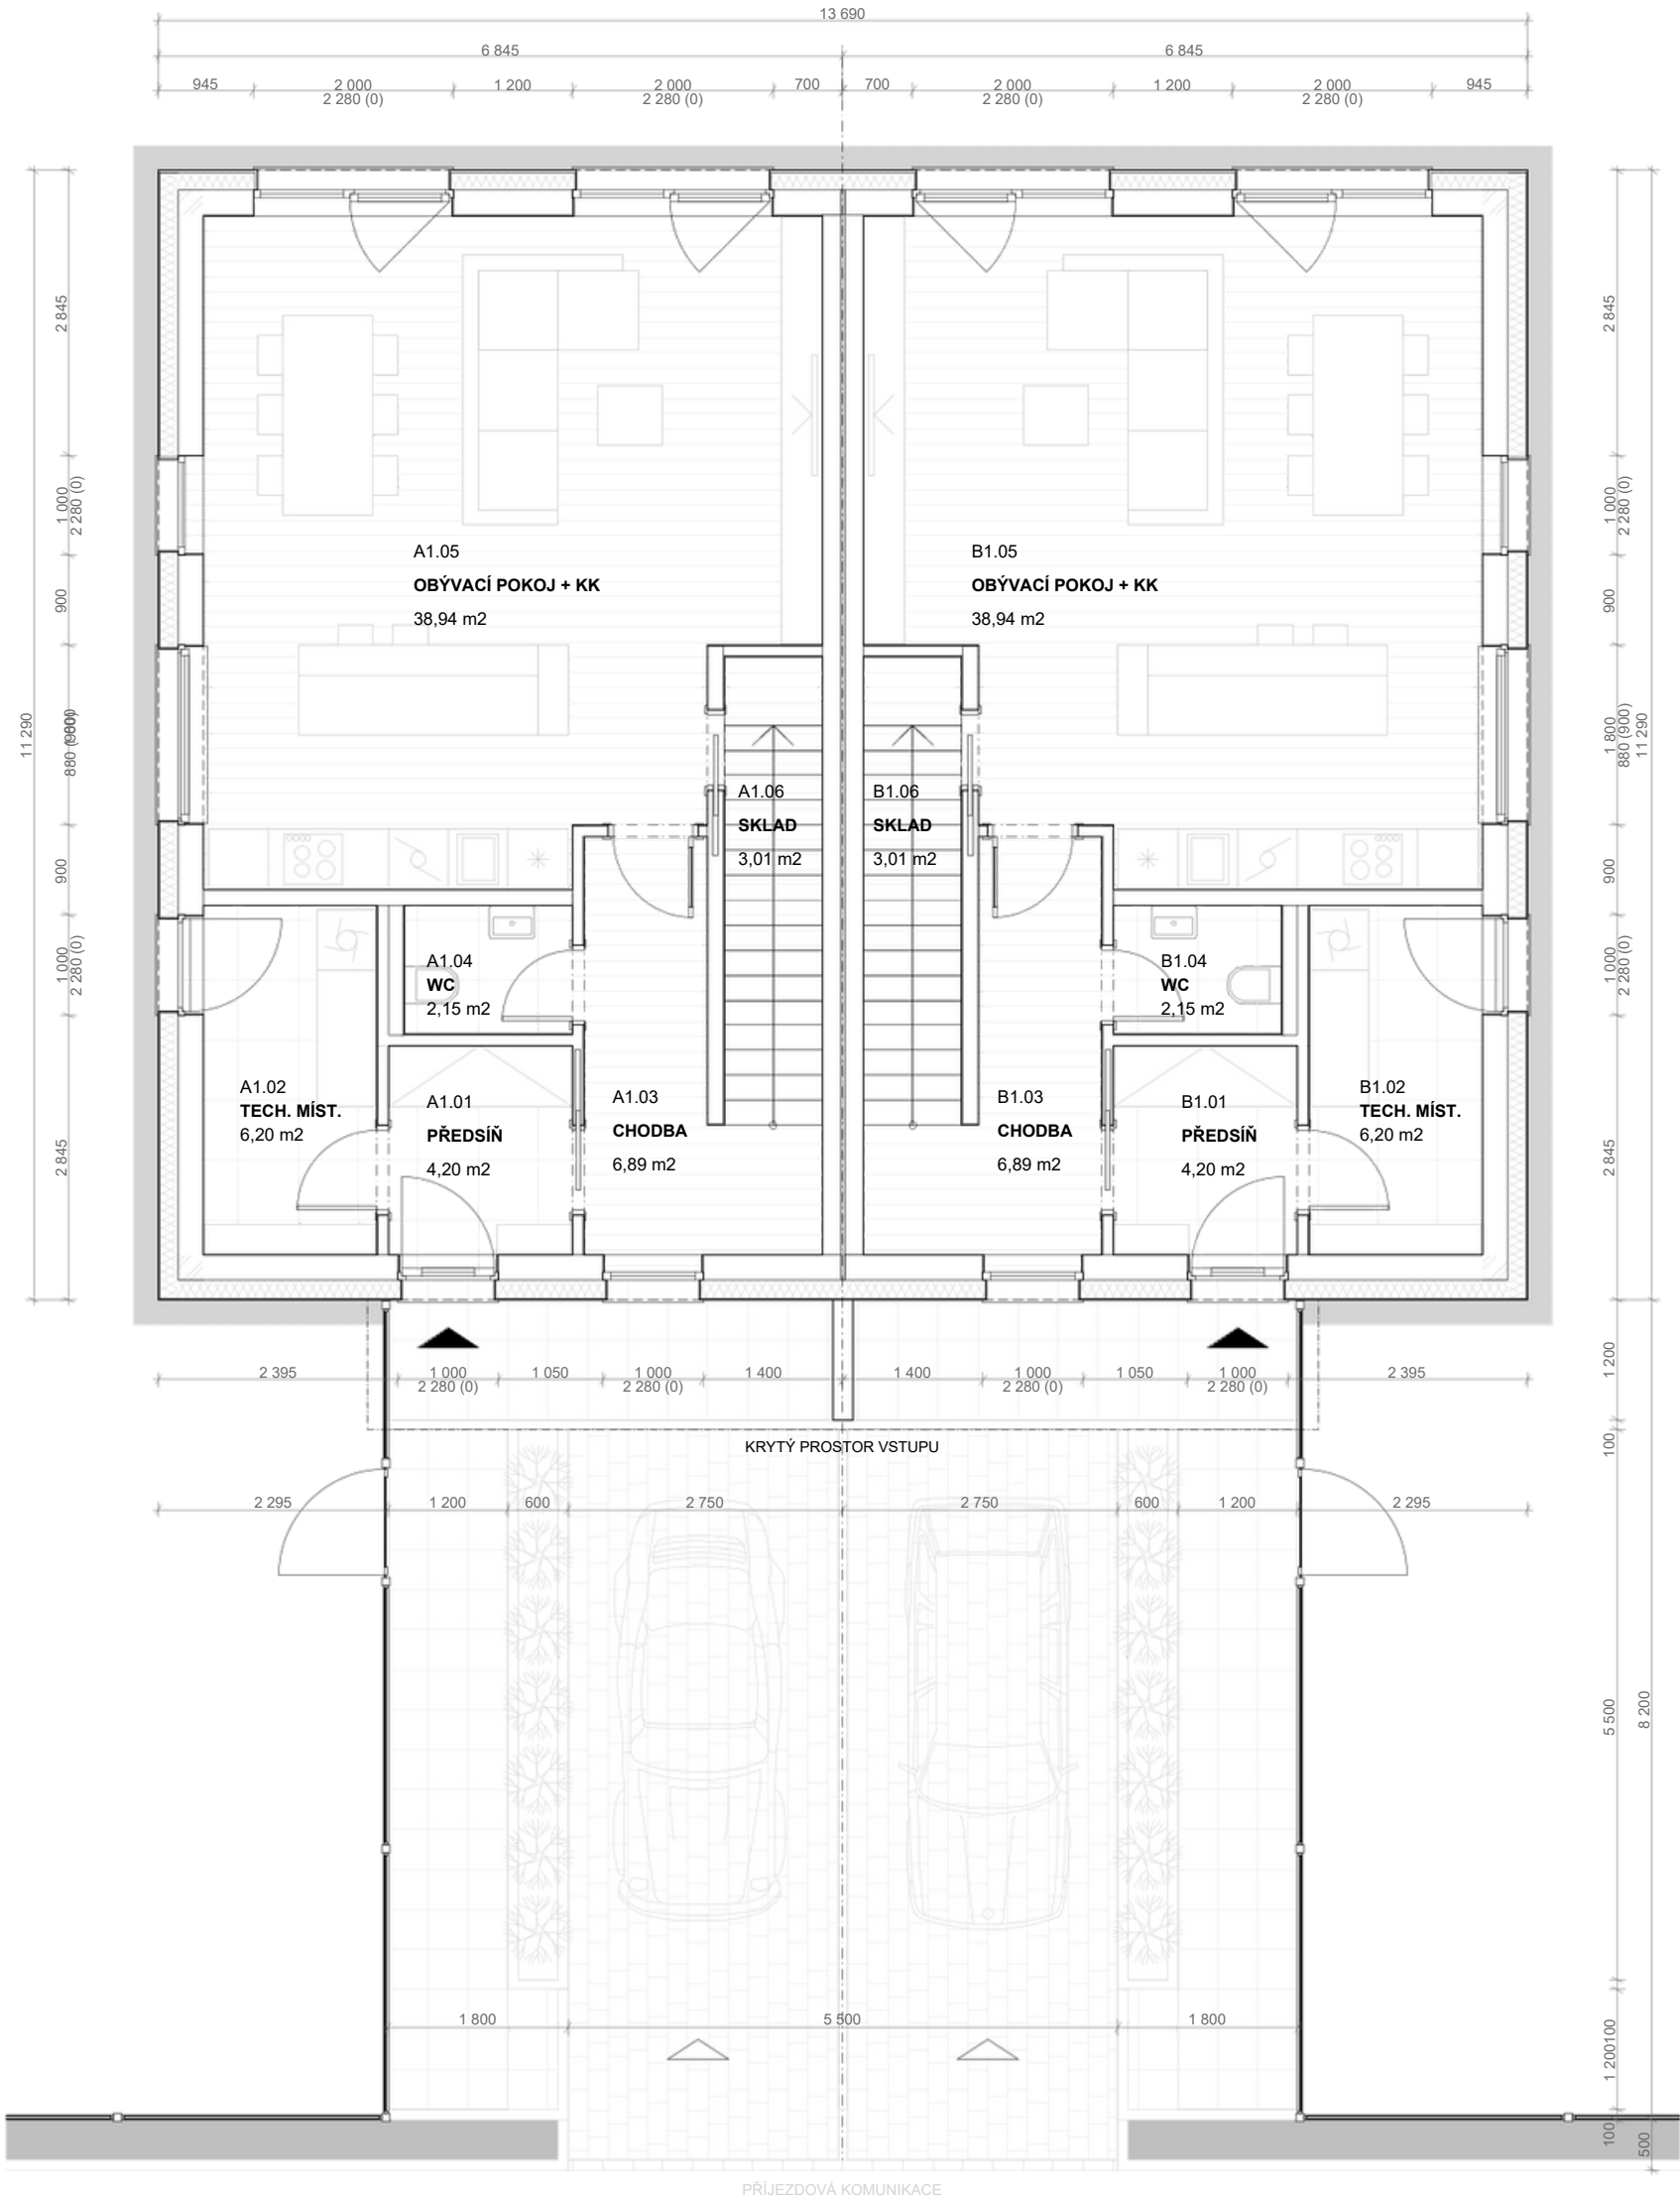

PARAMETRY STAVBY

ZASTAVENÁ PLOCHA	77,28 m ²
PODLAHOVÁ PLOCHA 1.NP	64,15 m ²
CELKOVÁ PODLAHOVÁ PLOCHA	124,49
UŽITNÁ PLOCHA 1.NP	m ² 61,39
CELKOVÁ UŽITNÁ PLOCHA	m ² 118,25


PŘEDSÍŇ

TECH. MÍST. + SKLAD	6,20 m ²
CHODBA	6,89 m ²
WC	2,15 m ²
OBÝVACÍ POKOJ + KUCHYŇ	38,94
SKLAD	m ² 3,01

REZIDENČNÍ PROJEKT ZELENÁ NARYSOV

DVOJDŮM - TYP A - 4+KK - PŮDORYS 2.NP

zastavená plocha 77,28 m², celková užitná plocha 118,25 m²

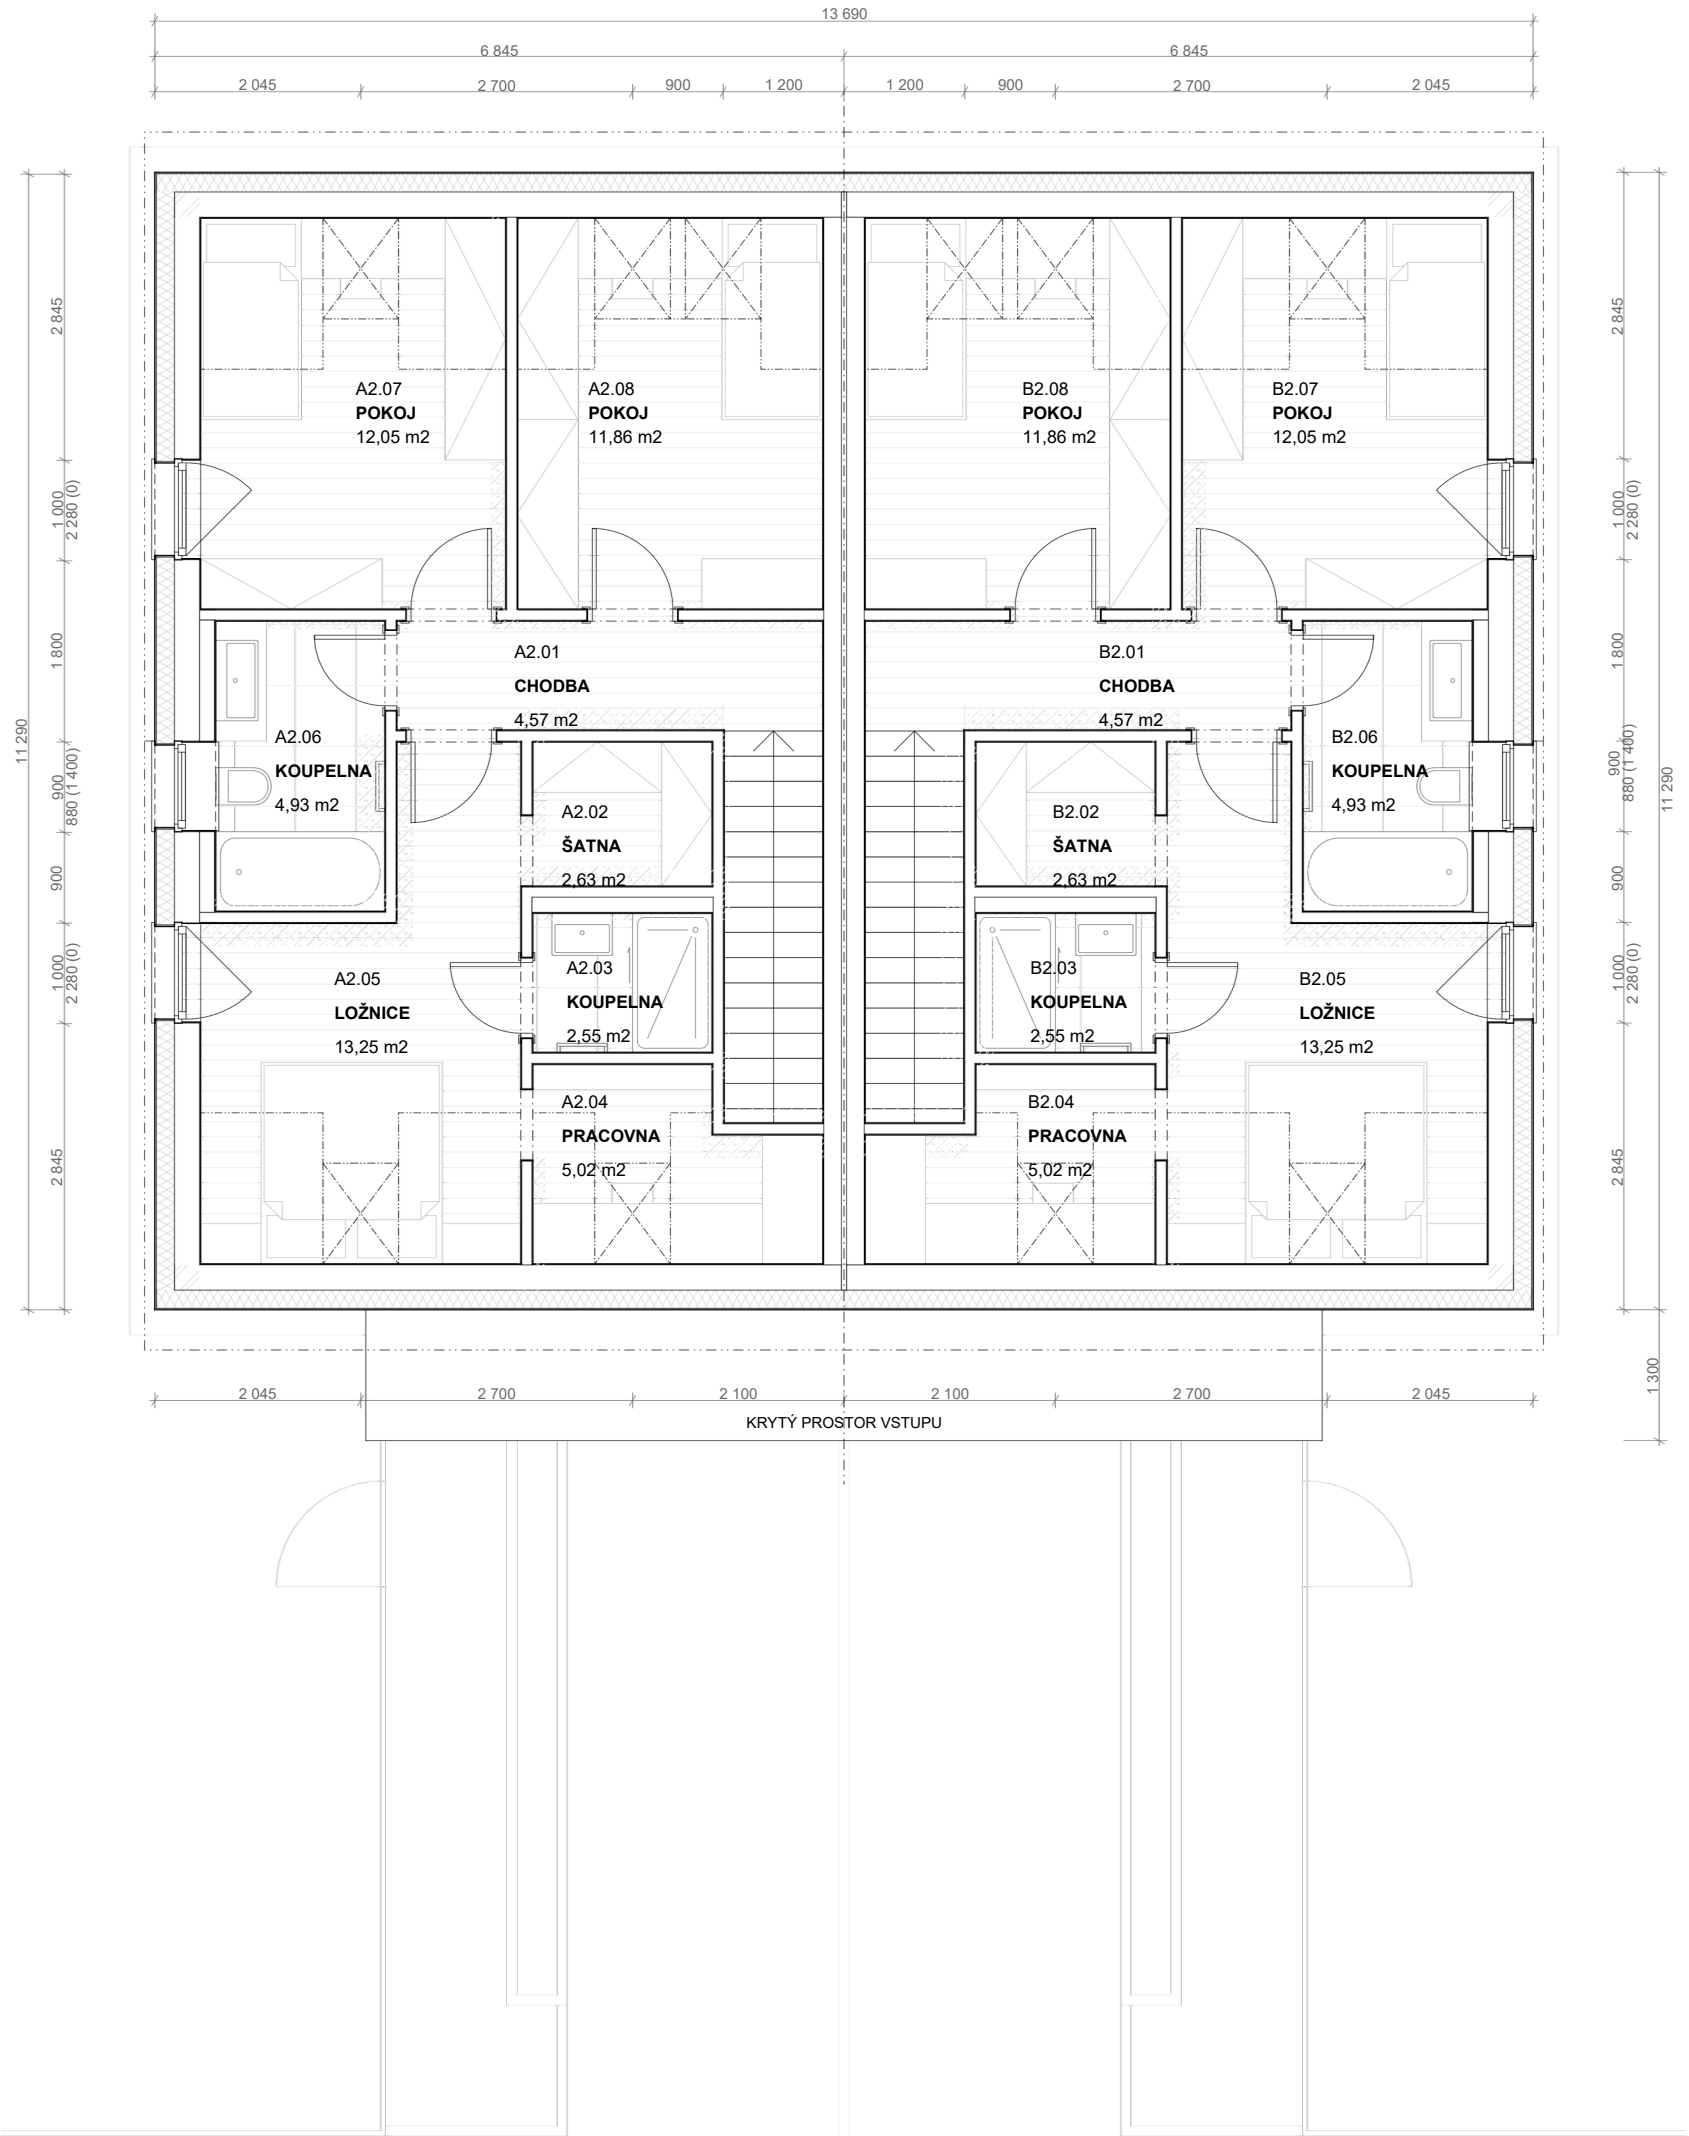

PARAMETRY STAVBY

ZASTAVENÁ PLOCHA	77,28 m2
PODLAHOVÁ PLOCHA 2.NP	60,34 m2
CELKOVÁ PODLAHOVÁ PLOCHA	124,49
UŽITNÁ PLOCHA 2.NP	m2 56,86
CELKOVÁ UŽITNÁ PLOCHA	m2 118,25

CHODBA

ŠATNA	2,63 m2
KOUPELNA	2,55 m2
PRACOVNA	5,02 m2
LOŽNICE	13,25
KOUPELNA	m2 4,93
POKOJ	m2 12,05
POKOJ	m2 11,86


REZIDENČNÍ PROJEKT ZELENÁ NARYSOV
DVOJDŮM - TYP A - 4+KK - POHLEDY

zastavená plocha 77,28 m², celková užitná plocha 118,25 m²


POHLED ZE ZAHRADY



POHLED Z ULICE

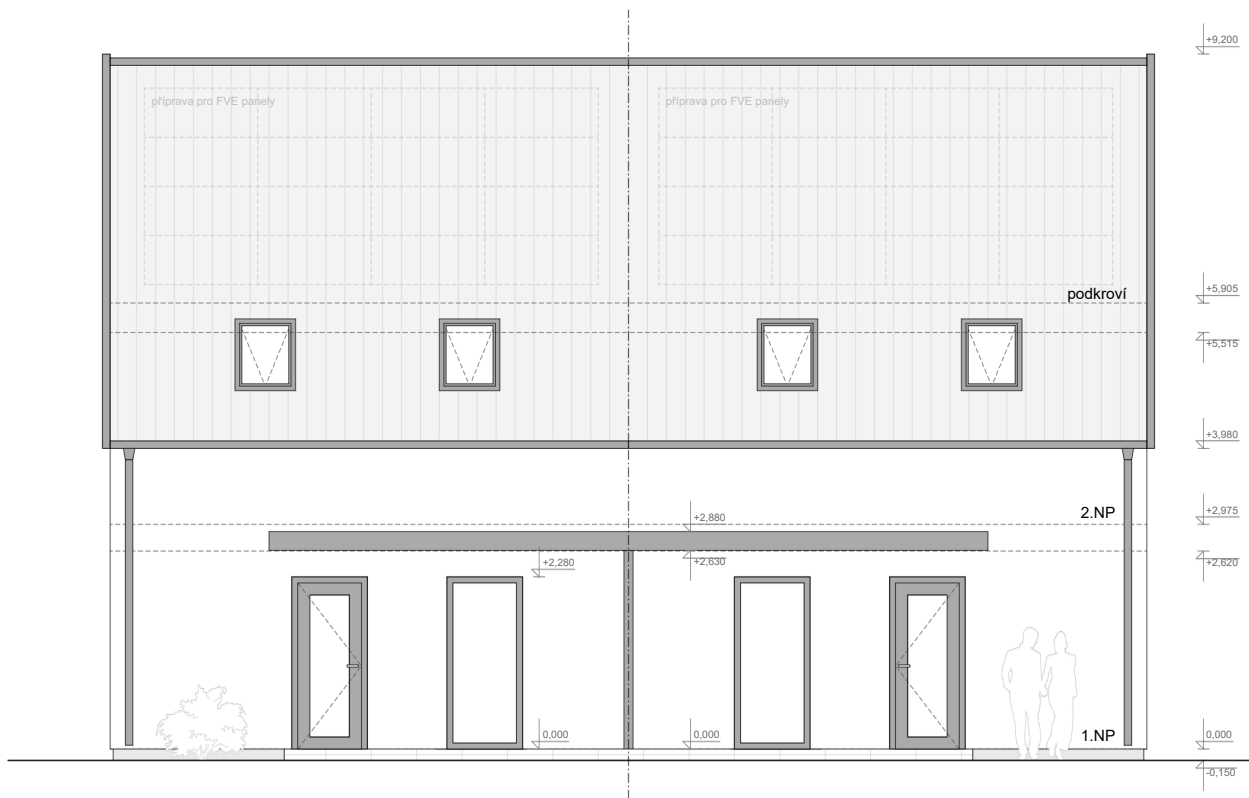

POHLED BOČNÍ (ŠTÍT)

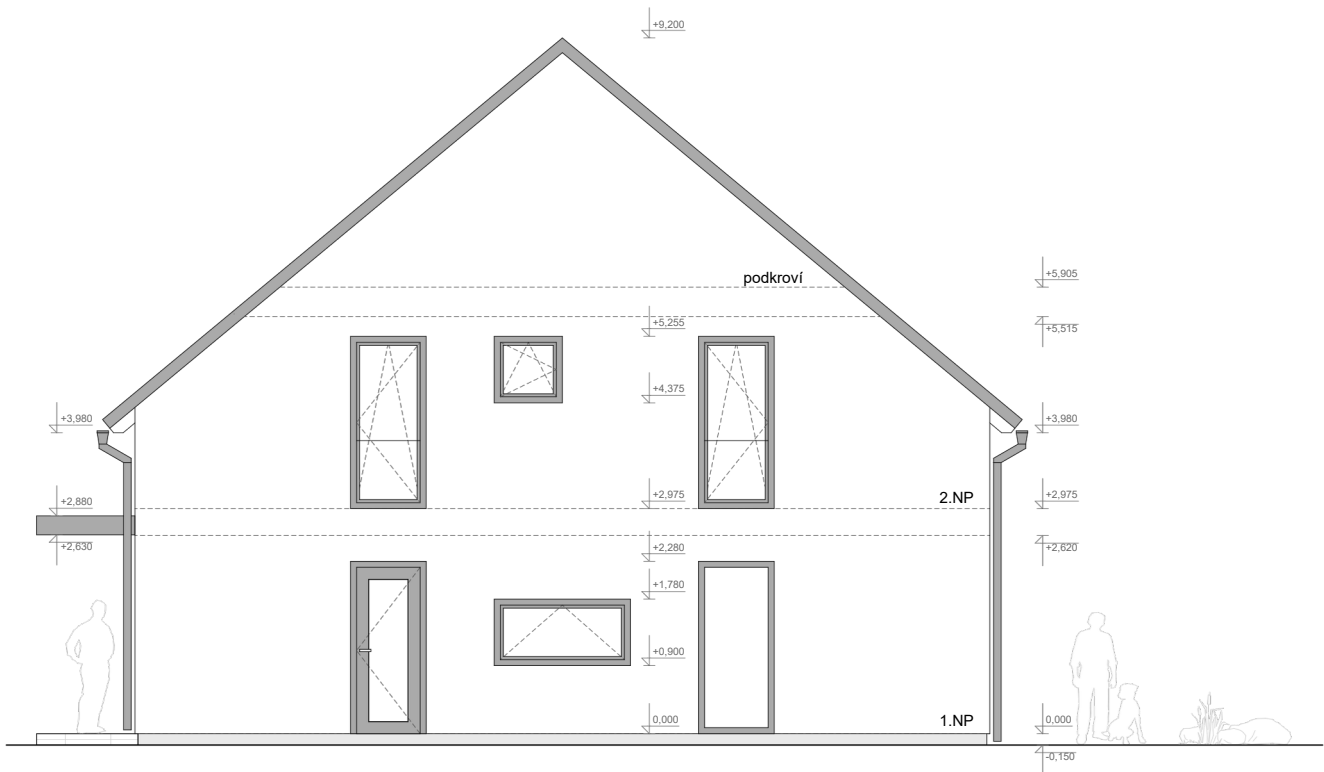

REZIDENČNÍ PROJEKT ZELENÁ NARYSOV DVOJDŮM - TYP A - 4+KK - VIZUALIZACE

zastavená plocha 77,28 m , celková užitná plocha 118,25 m²

POHLED Z ULICE




POHLED ZE ZAHRADY



REZIDENČNÍ PROJEKT ZELENÁ NARYSOV
DVOJDŮM - TYP A - 4+KK - SITUACE

zastavená plocha 77,28 m², celková užitná plocha 118,25 m²
celková plocha parcely č. 36 - 1167 m²
parcely č. 36/1 - 595 m², parcely č. 36/2 - 572 m²

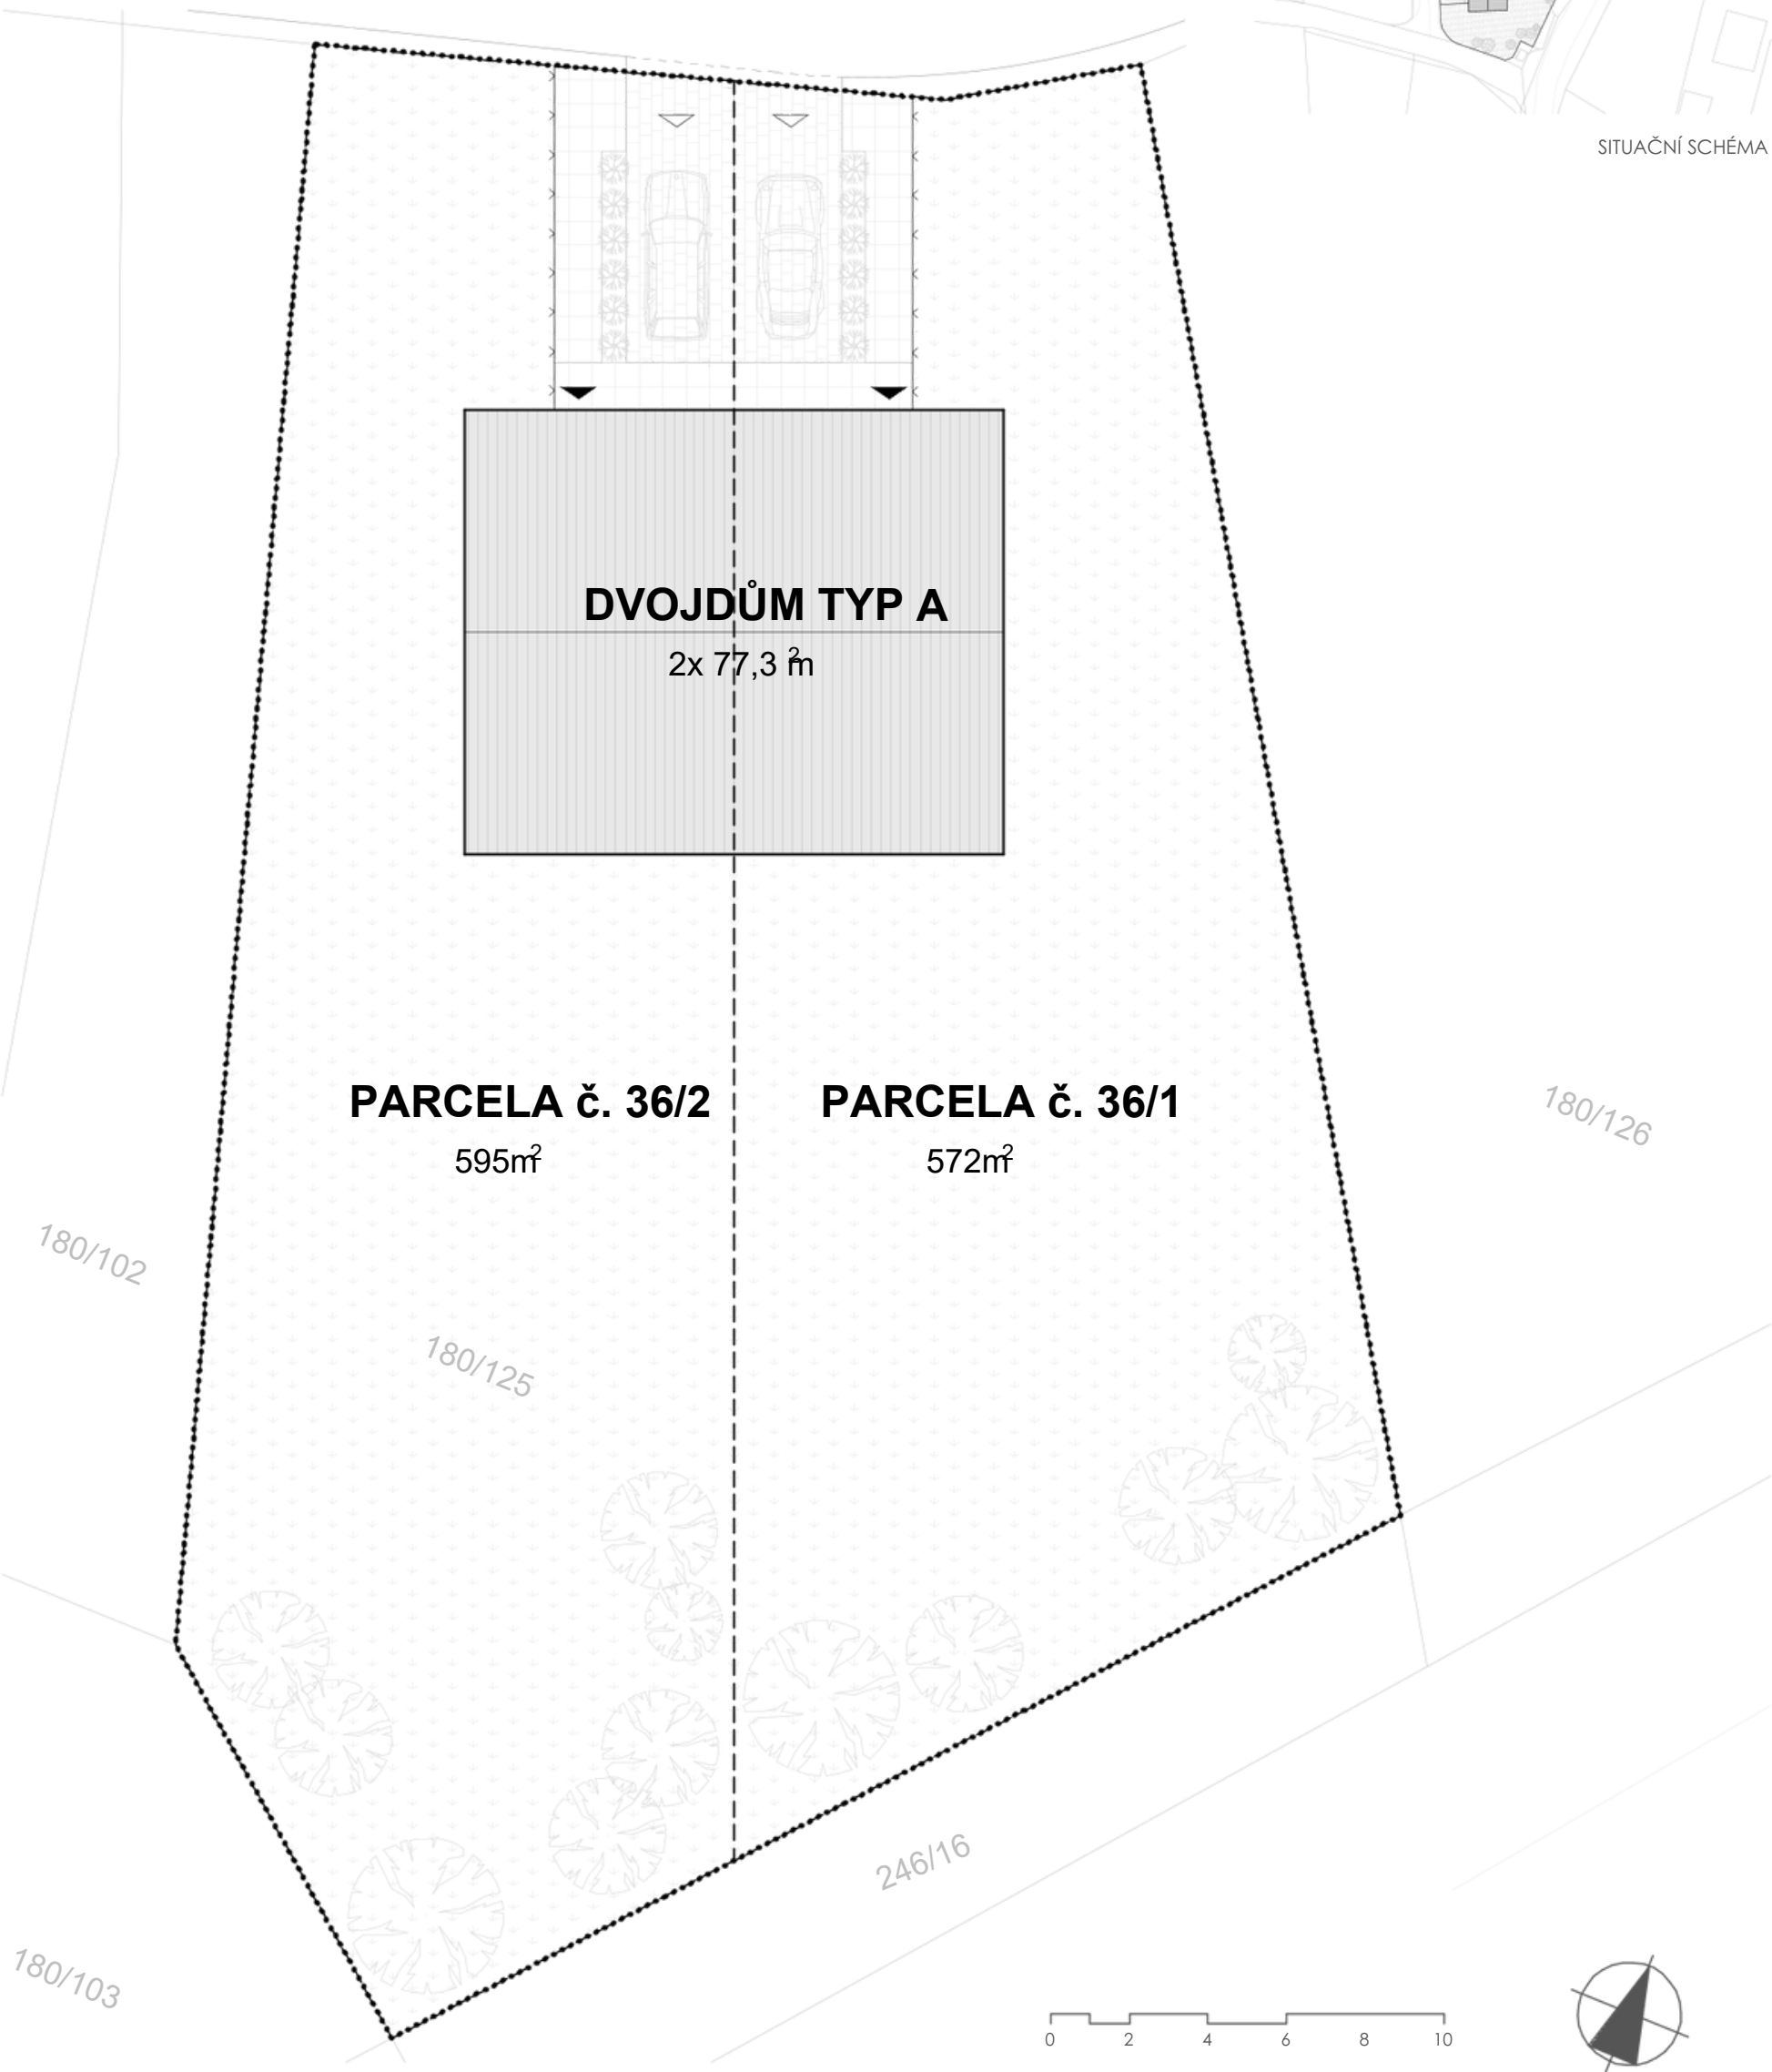

SITUAČNÍ SCHÉMA